


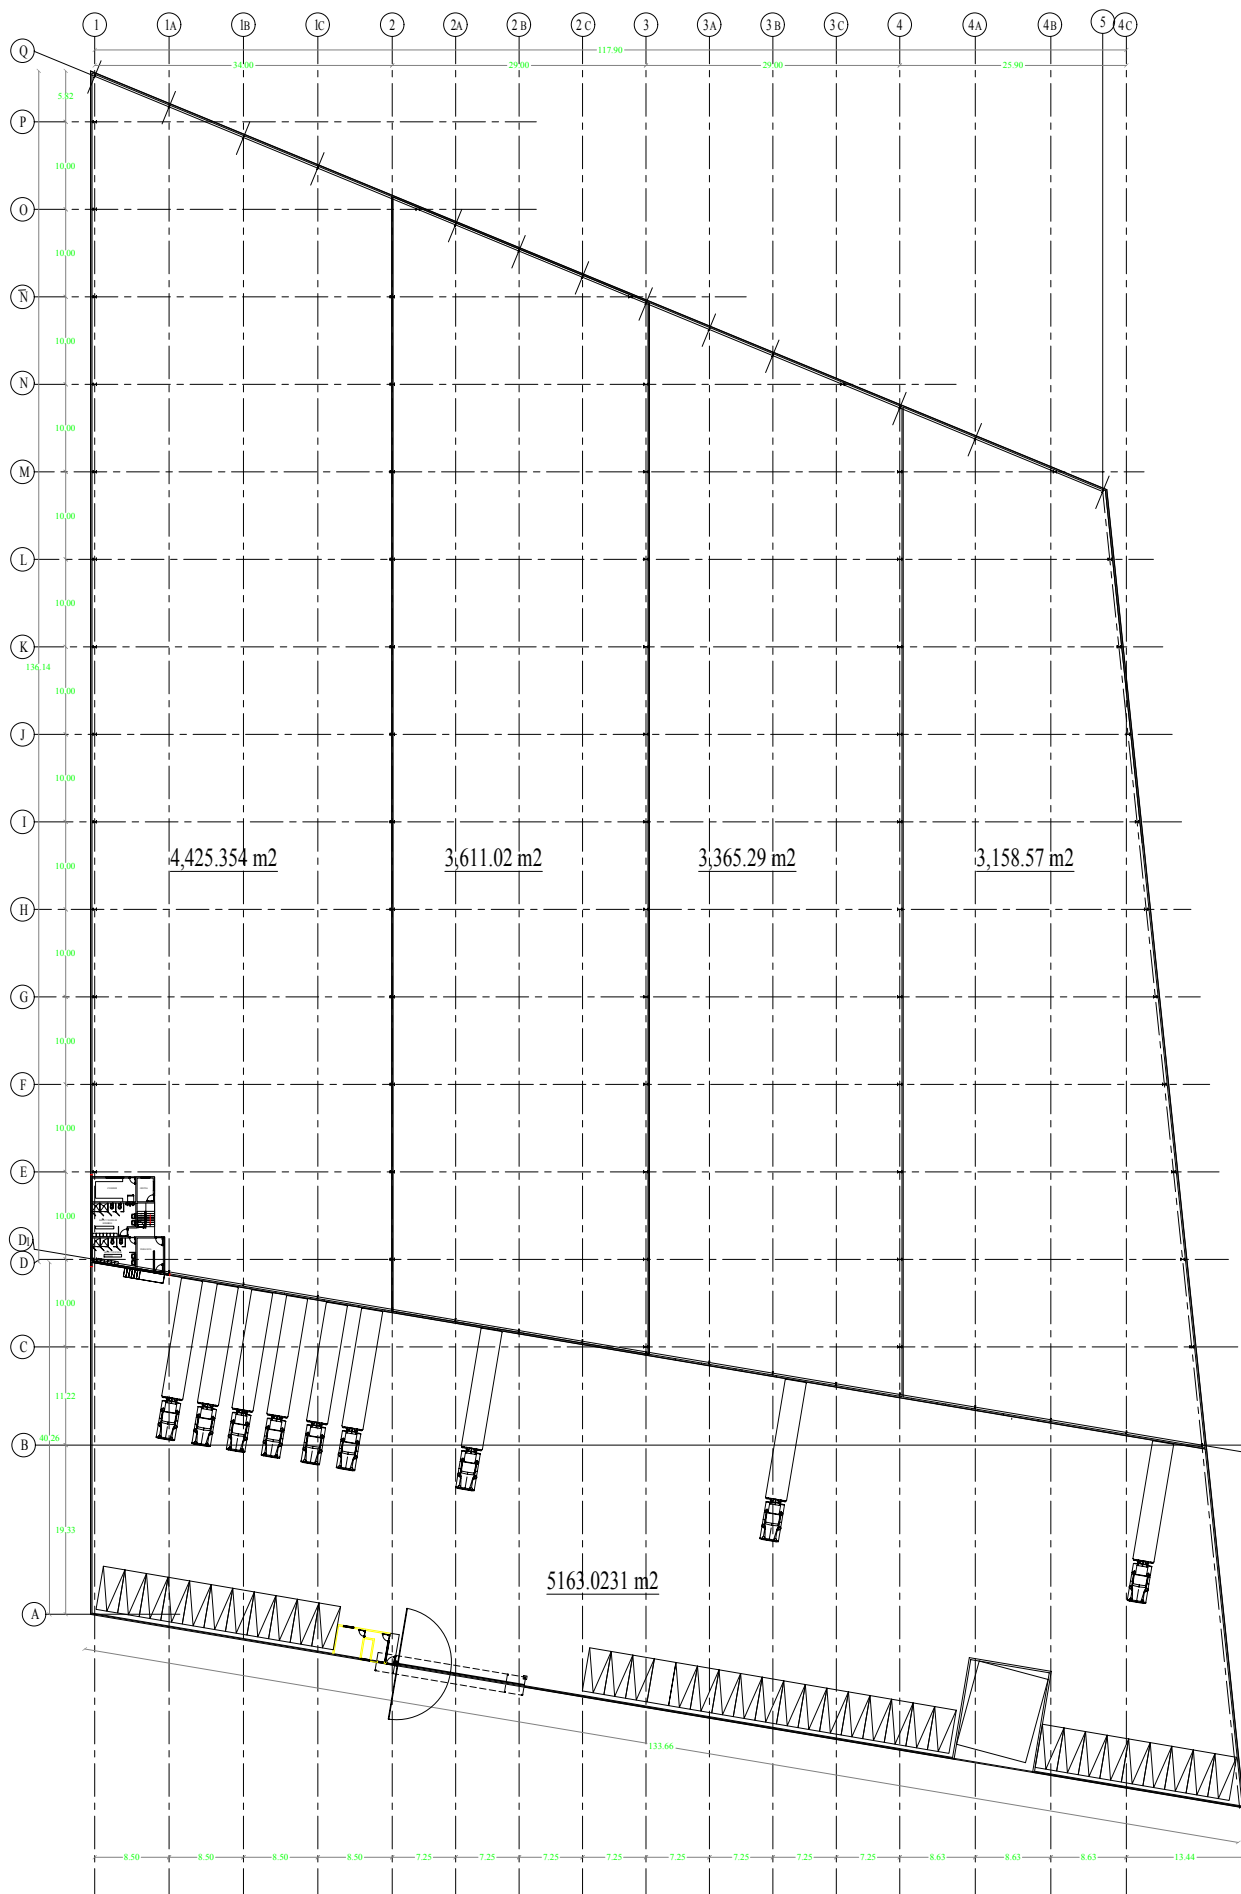

PLANTA ARQUITECTONICA

ESC. 1:400